


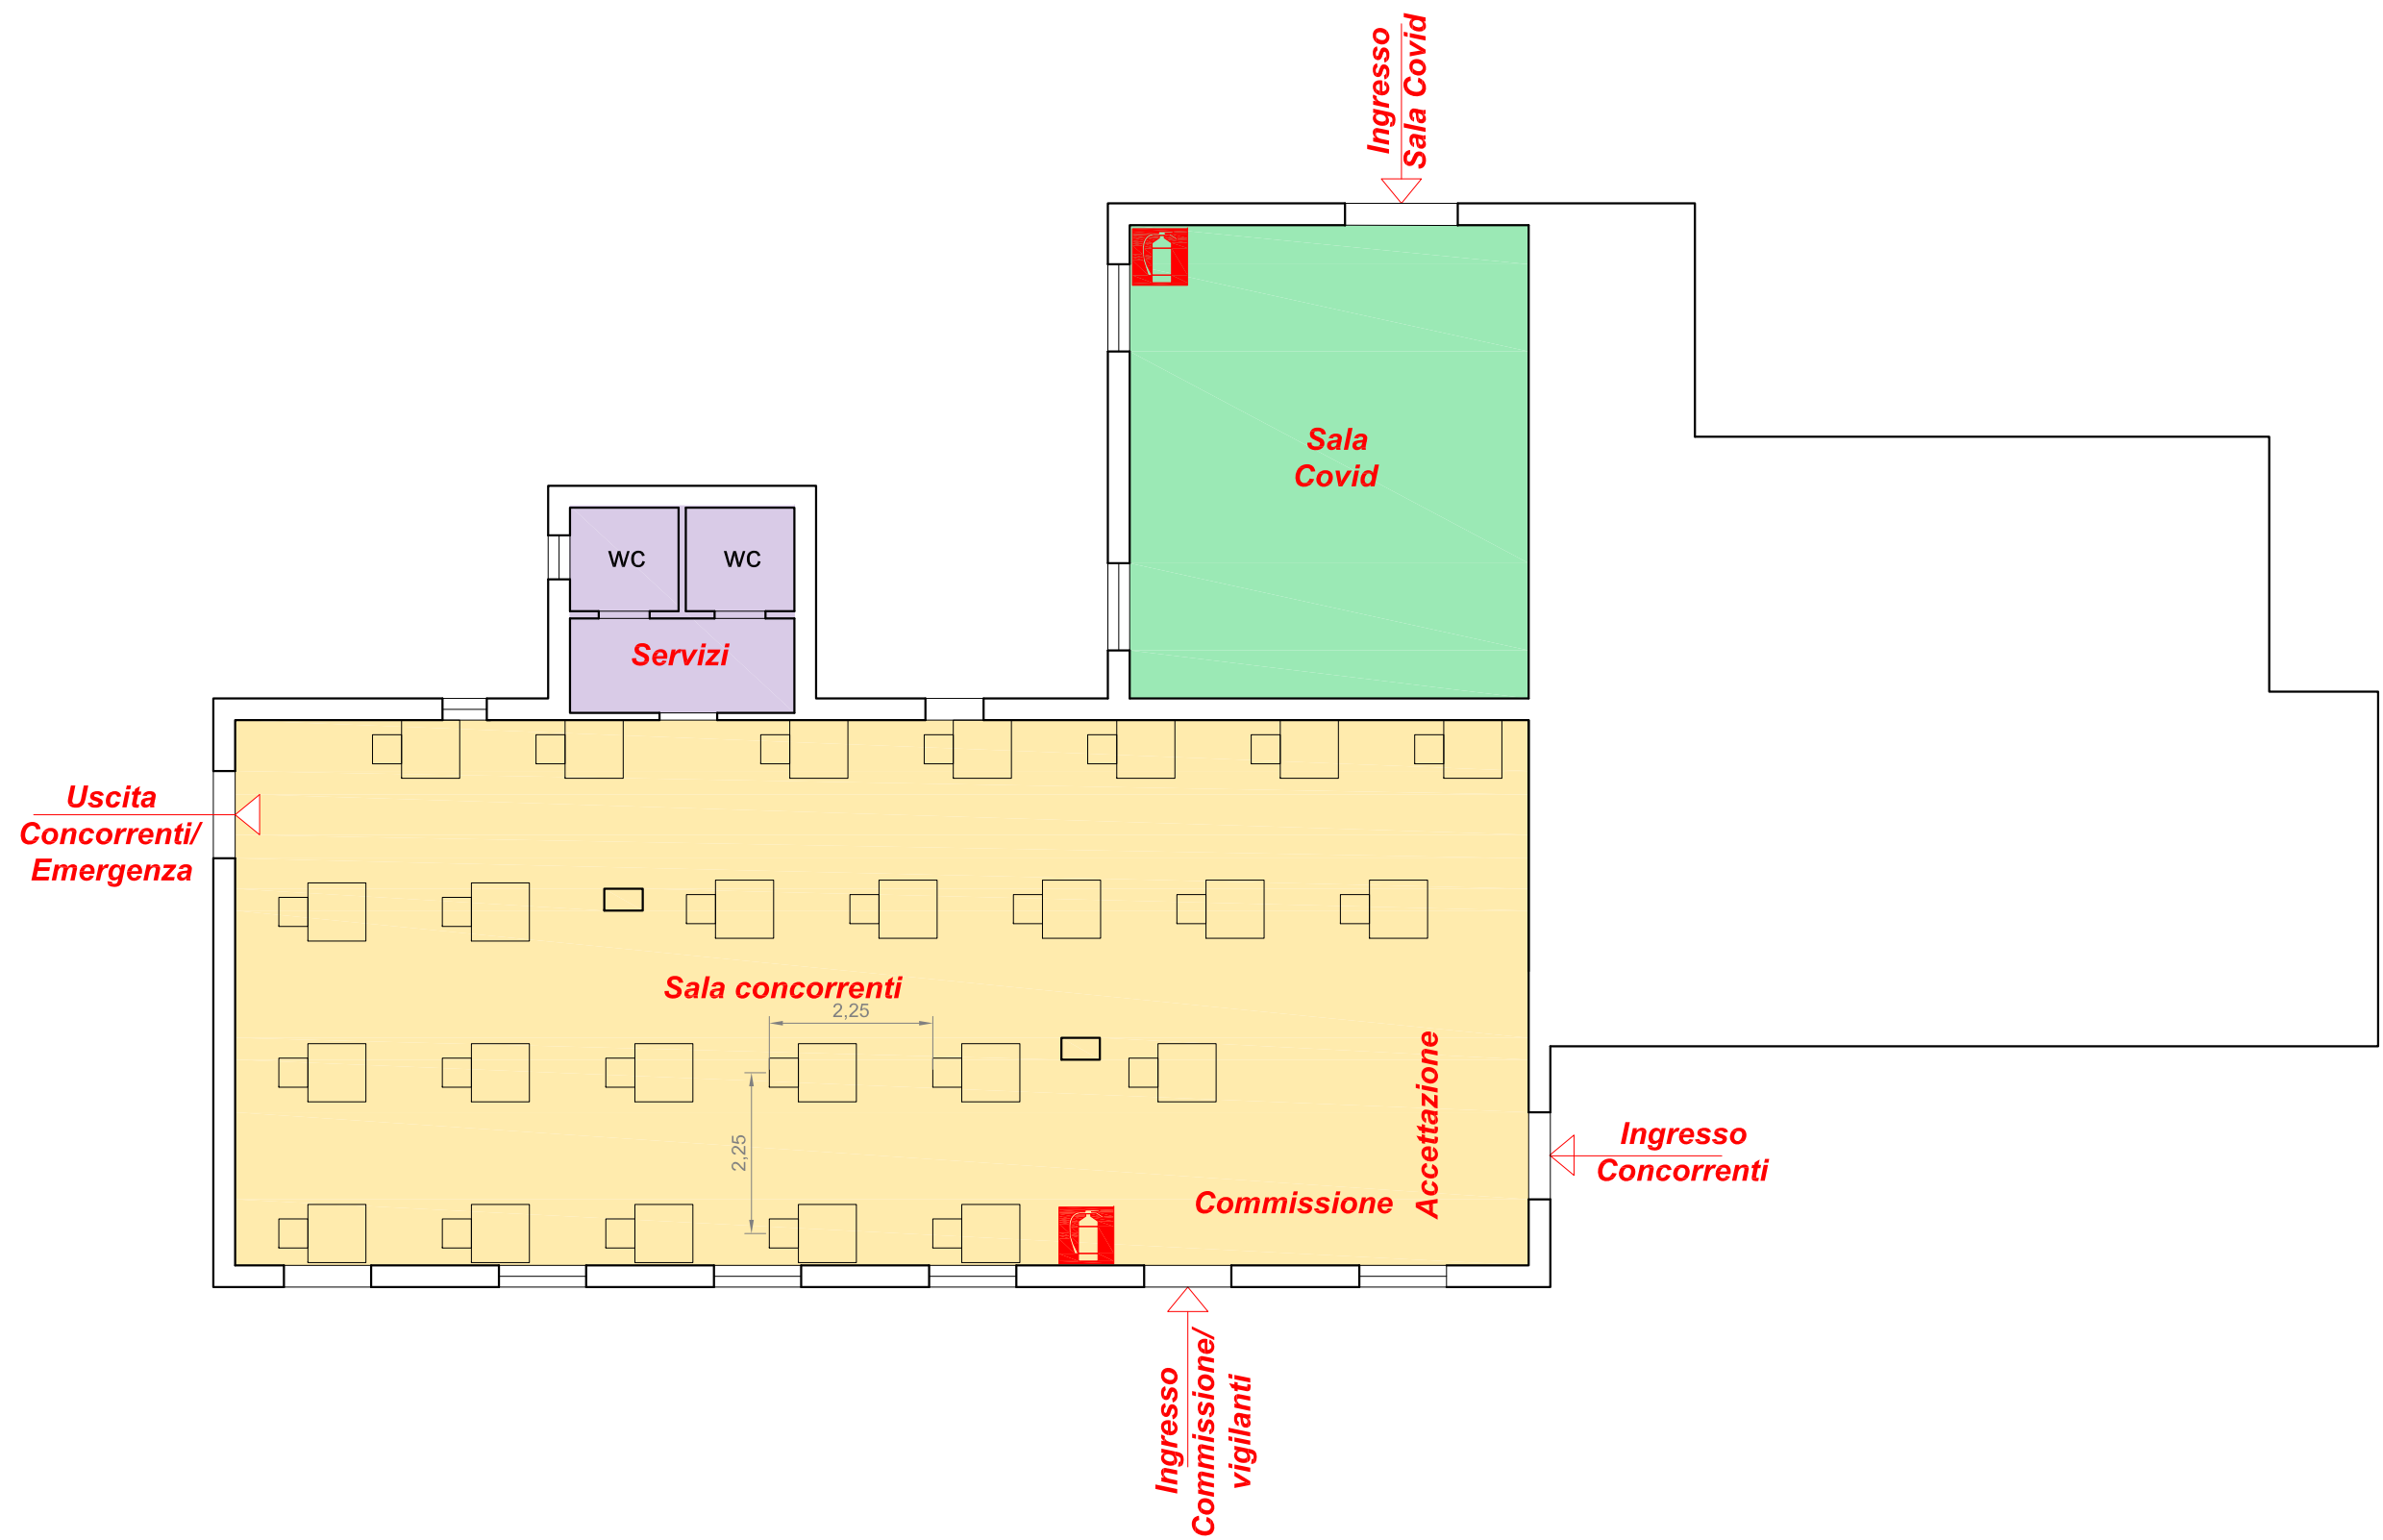

"CANTIERE NAVALE ESPOSITO" - Pianta piano terra - scala 1:100

