


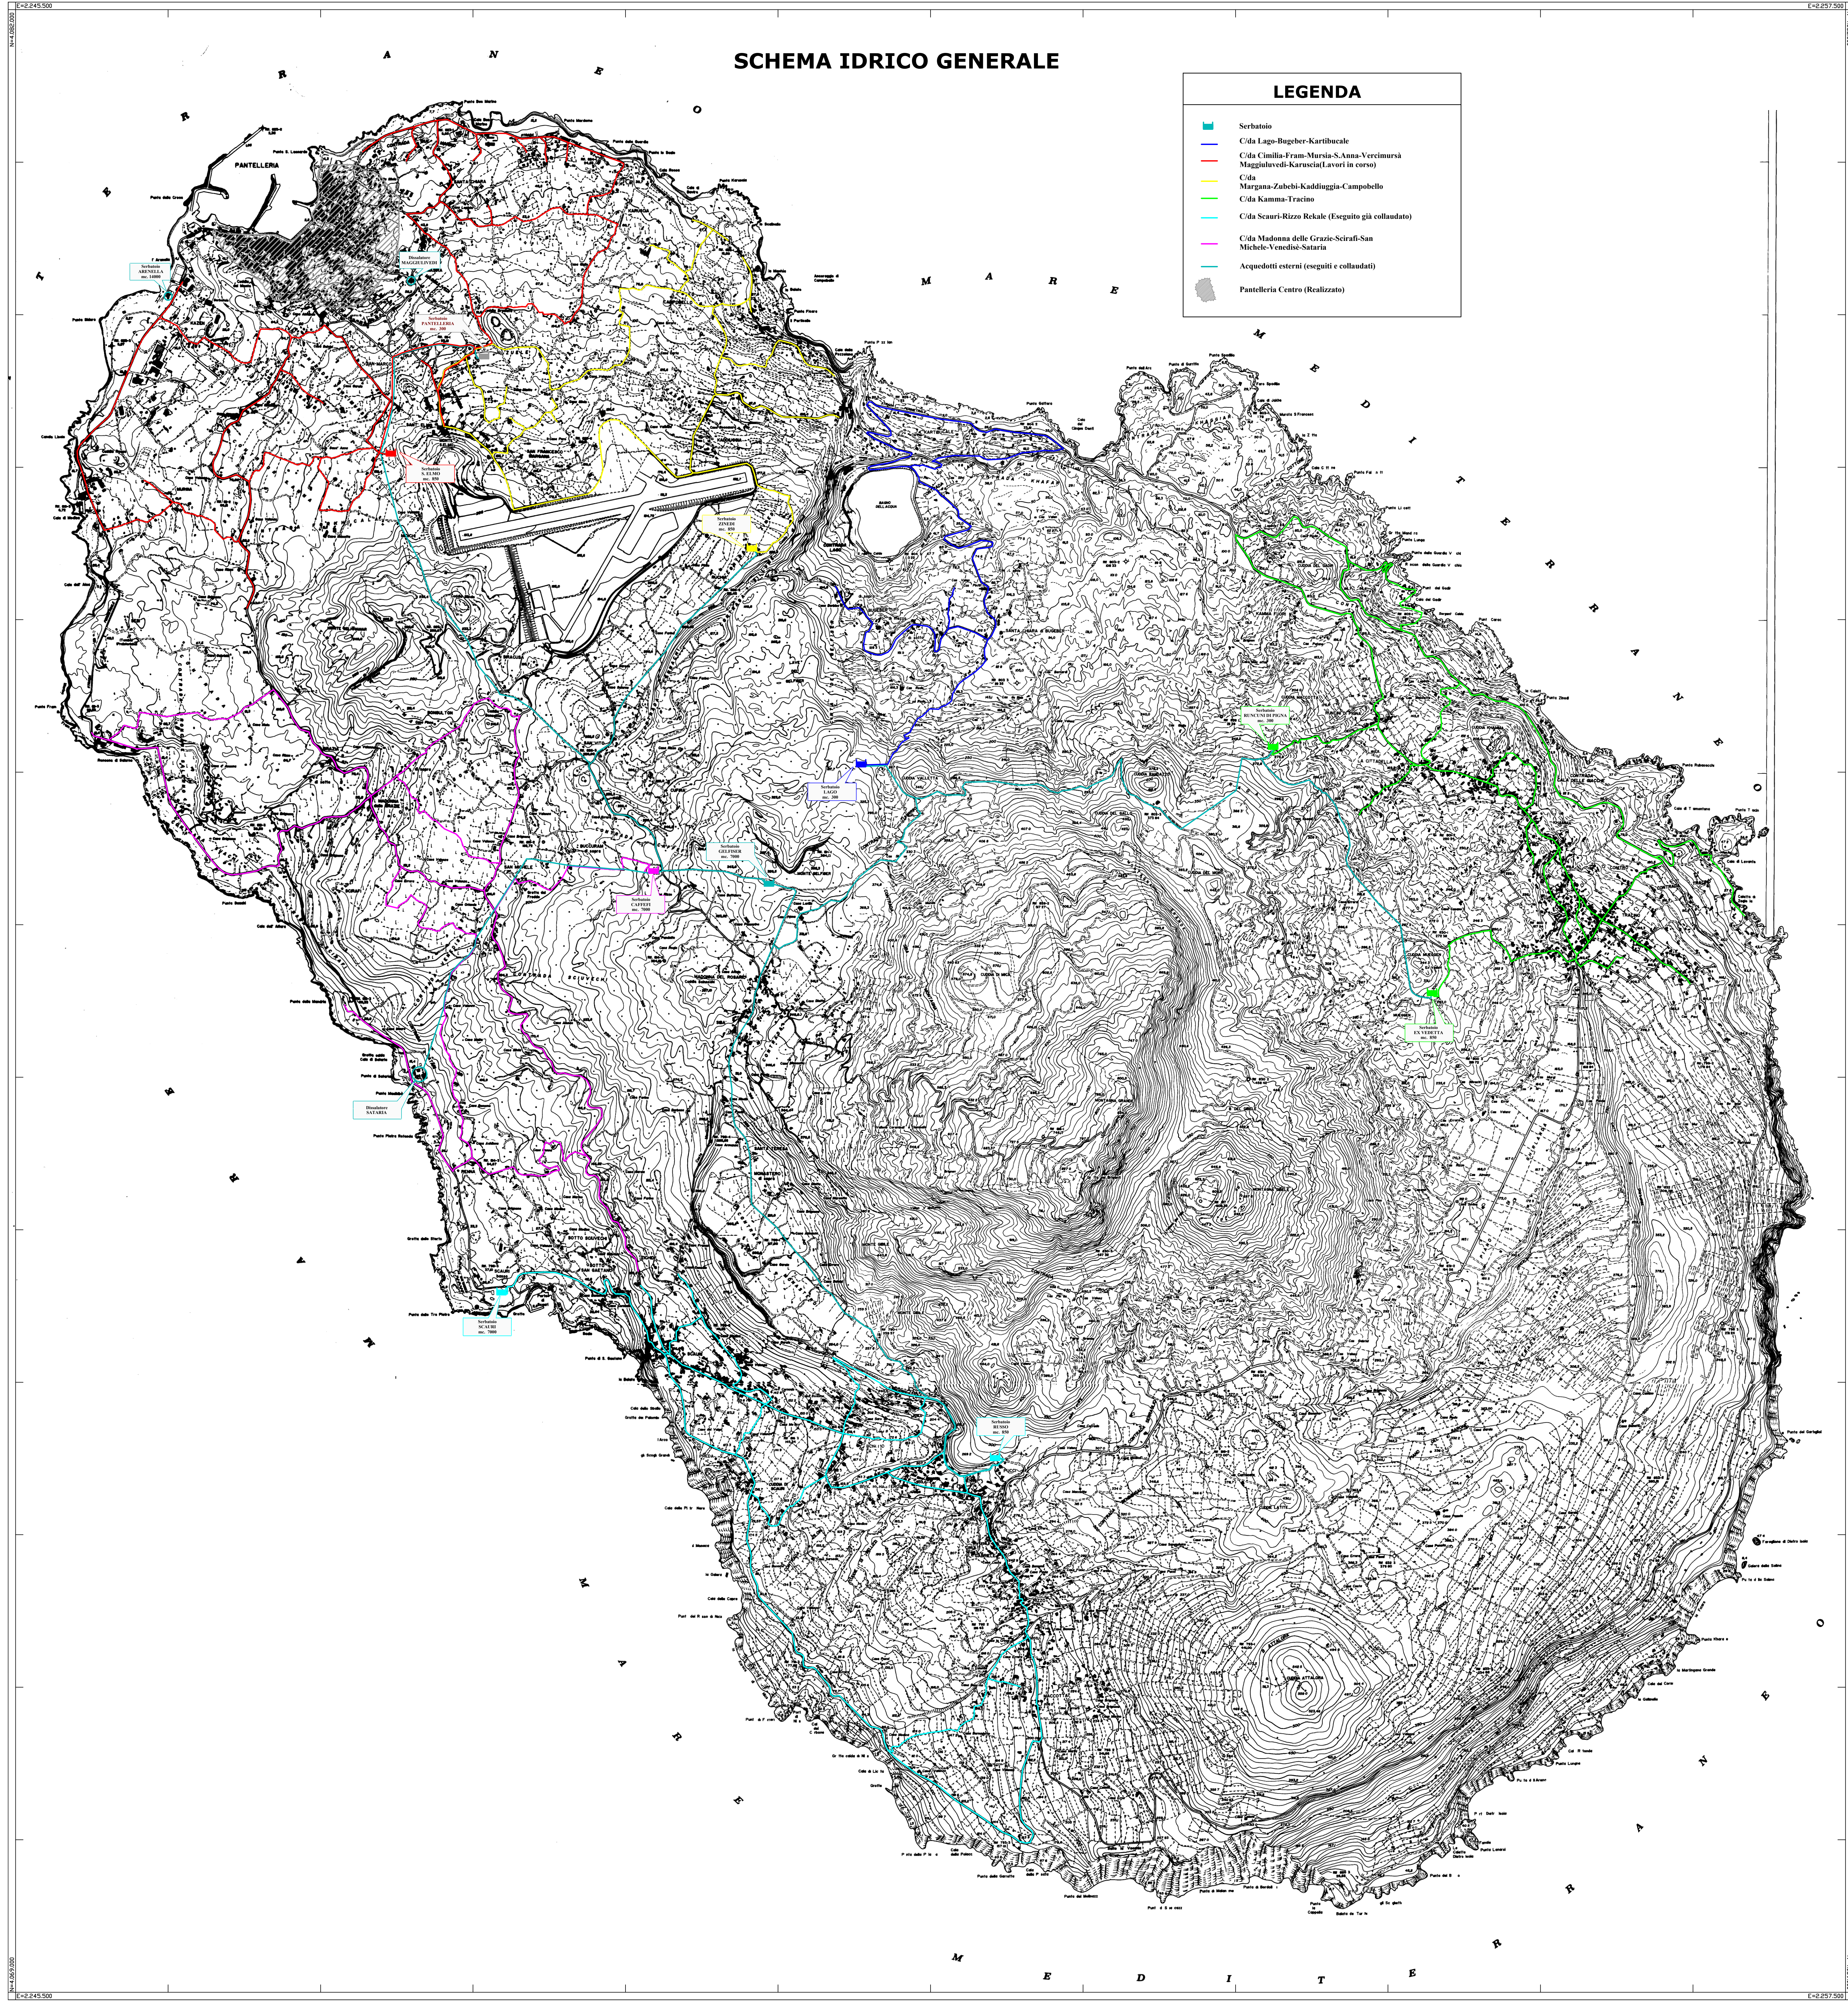

COMUNE DI PANTELLERIA
PROVINCIA DI TRAPANI

PIANO
REGOLATORE
GENERALE

TAV. 41

RETE IDRICA

Il Progettista _____ Il Segretario comunale: _____

Il Sindaco _____