


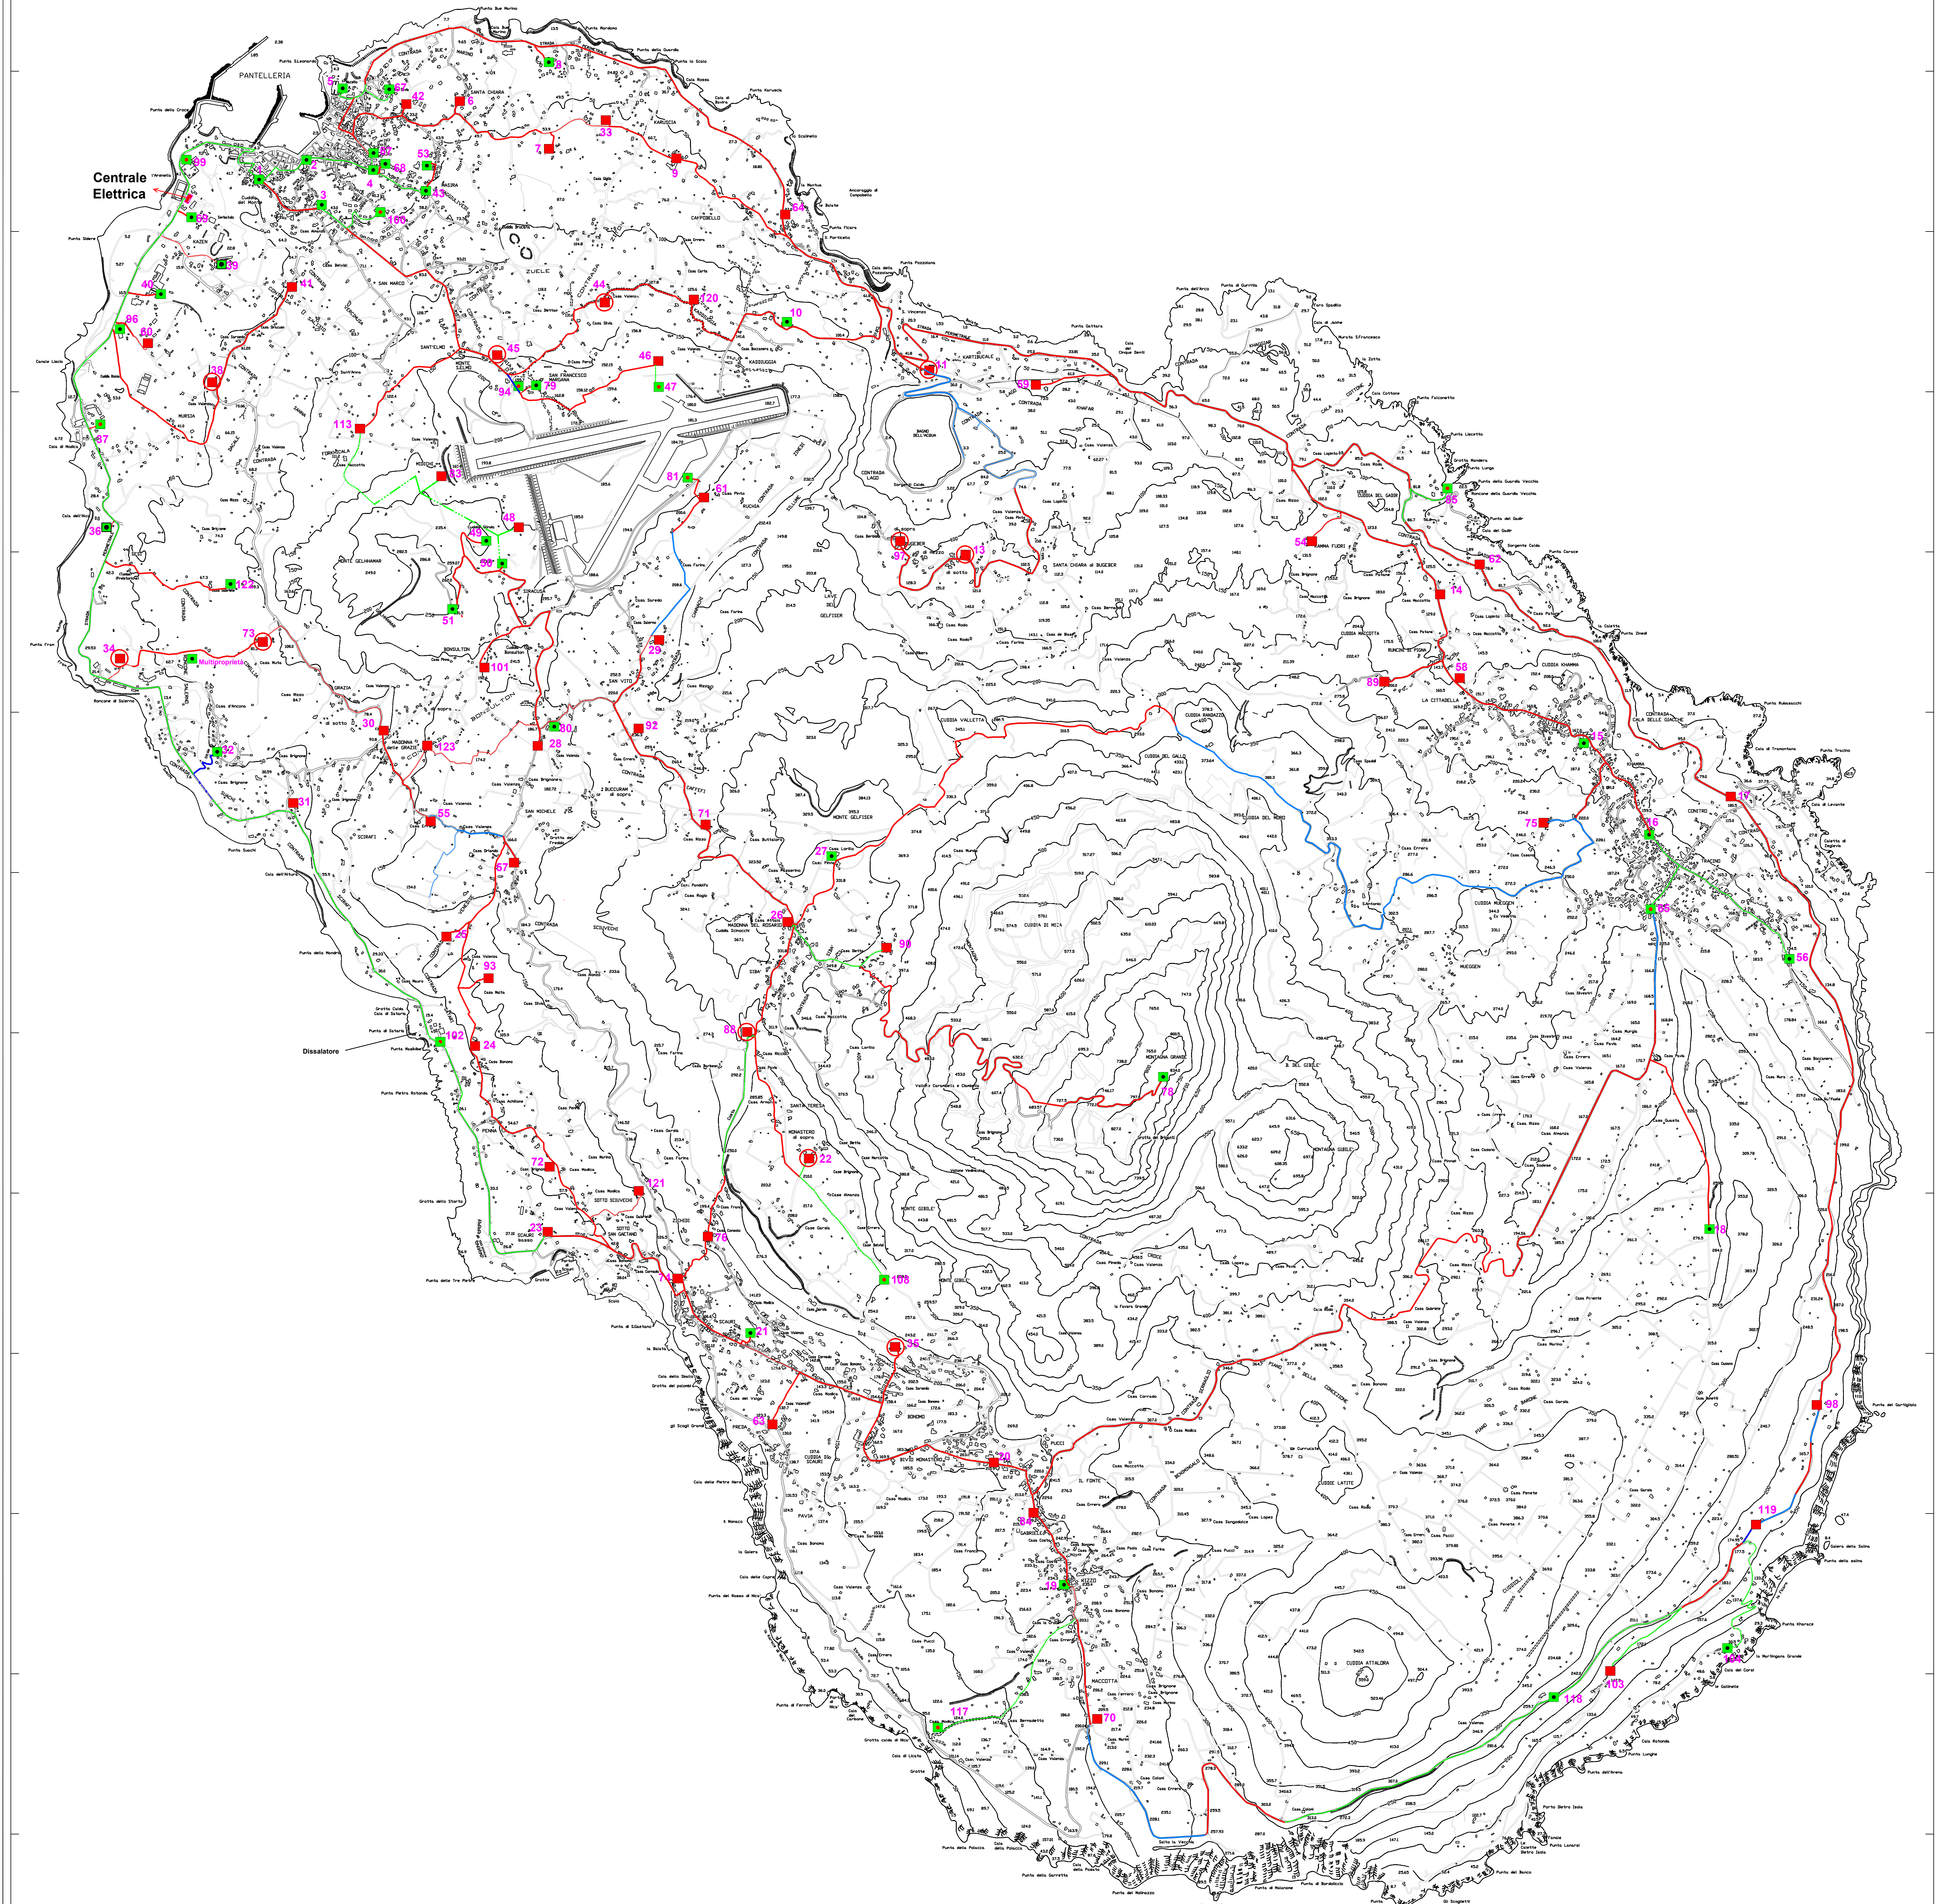


Legenda: Elaborati di progetto

- Cabina in muratura esistente
- Cabina Prefabbricata esistente
- Cabina prefabbricata di progetto
- Cabina prefabbricata di progetto con scavo da effettuarsi a mano

- Linea interrata di progetto 1 M.T.
- Linea interrata di progetto 2 M.T.
- Linea interrata di progetto 3 M.T.
- Linea interrata di progetto 1M.T.+1 B.T.
- Linea interrata di progetto 2 M.T.+1B.T.
- Linea interrata di progetto 3 M.T.+1 B.T.
- Linea interrata di progetto 1B.T.
- Linea interrata di progetto 1M.T.+1B.T.+(1M.T. esistente)
- Linea interrata di progetto 1 M.T.+(1 M.T. esistente)
- Linea interrata di progetto 2 M.T.+(1M.T. esistente)
- Linea interrata (1 M.T. esistente)
- Linea interrata (1 M.T. esistente)+1B.T.
- Linea interrata (2 M.T. esistente)
- Linea aerea (1 M.T. esistente)
- Pozzetto
- Attraversamento

COMUNE DI PANTELLERIA
PROVINCIA DI TRAPANI

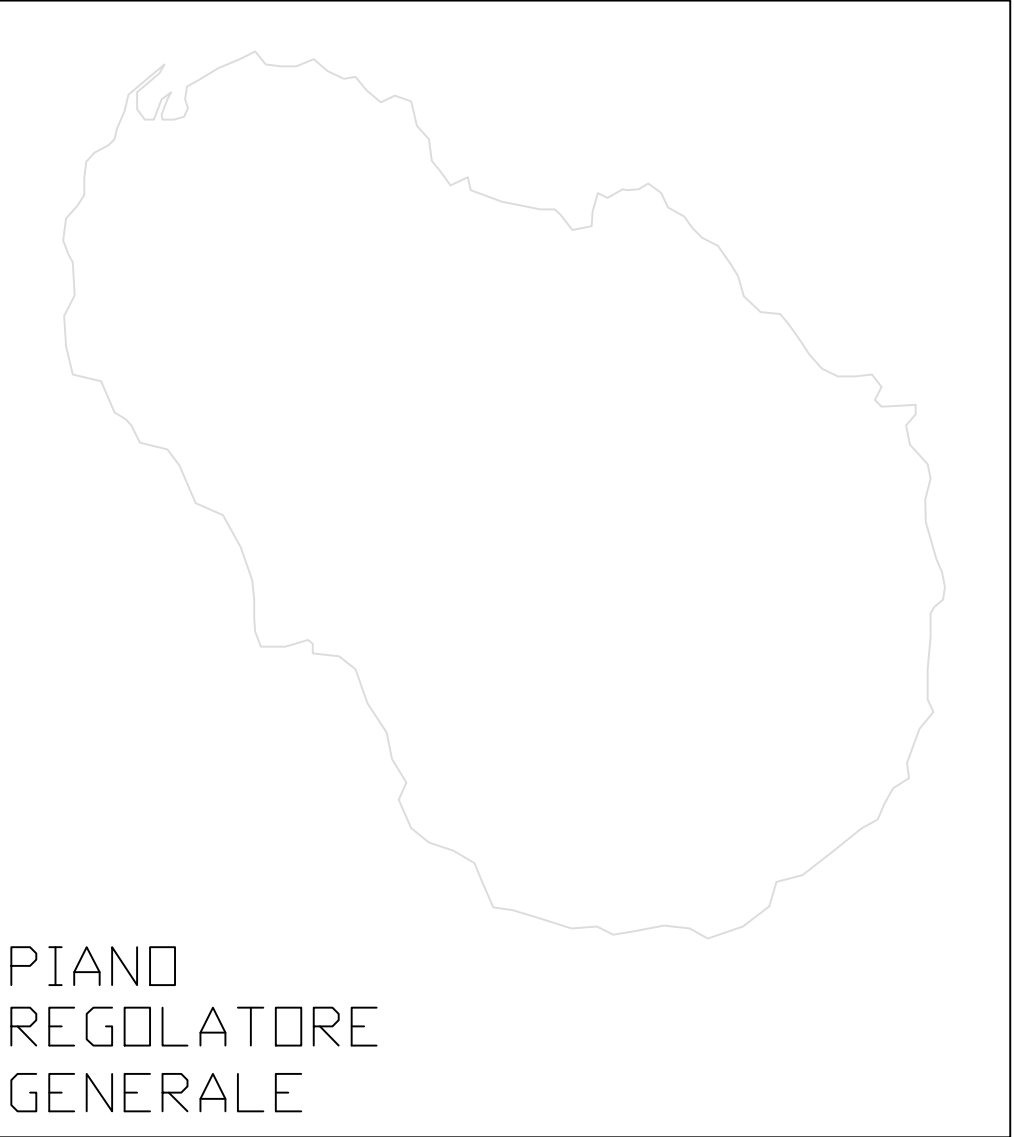

PIANO
REGOLATORE
GENERALE

TAV. 39

SCALA 1:15.000

RETE ELETTRICA SOTTERRANEA DI MEDIA TENSIONE CON SOPPRESSIONE DELLA RELATIVA VECCHIA RETE AEREA ESISTENTE

Il Progettista

Il Segretario comunale:

Il Sindaco